


PLANOS DE
HABITACIÓN MINI SUITE

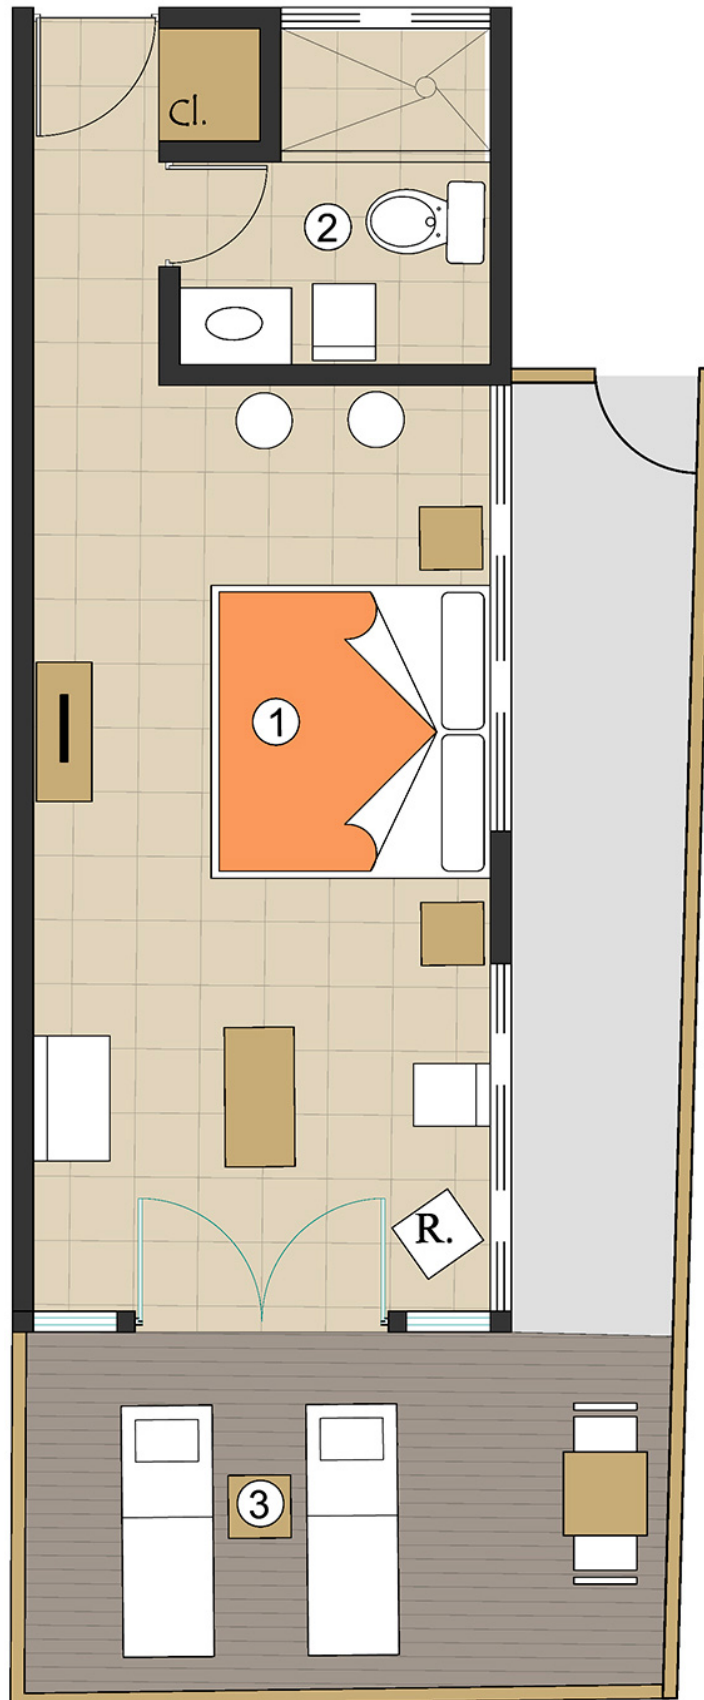

MINI SUITE

- 1 DORMITORIO
- 2 BAÑO
- 3 TERRAZA